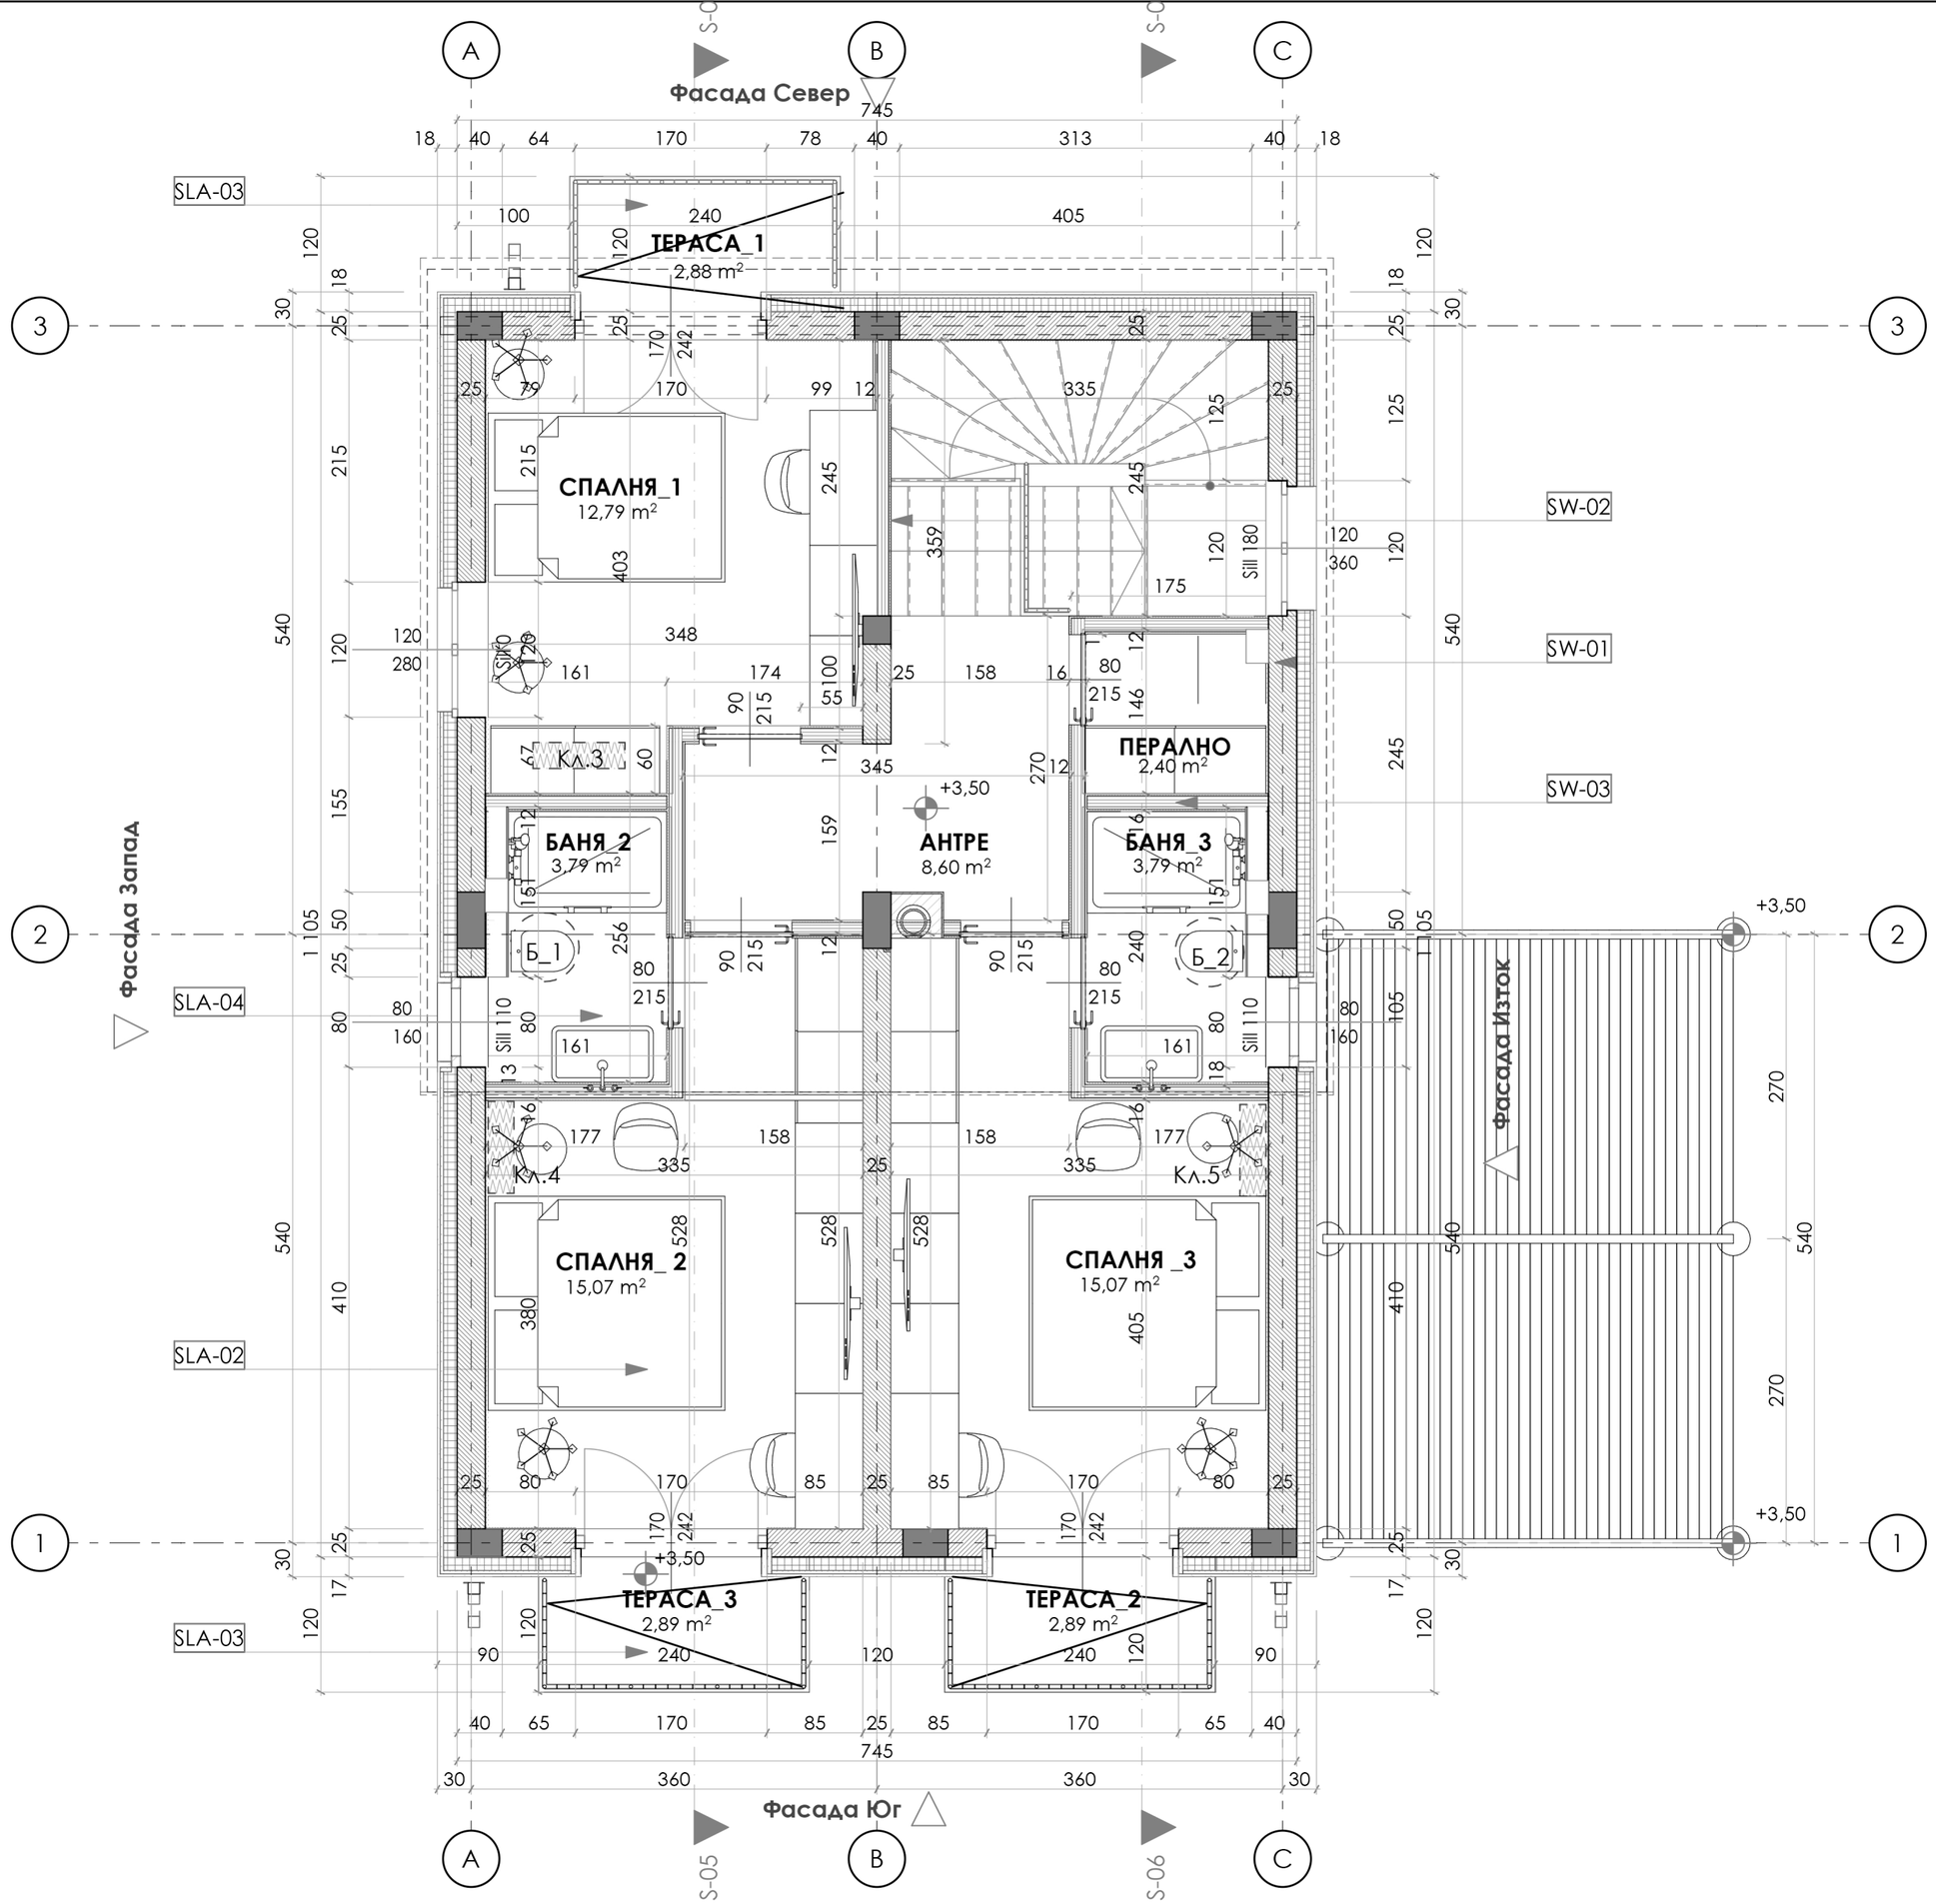

ЕЛЕМЕНТИ

SW-01	.Външен зид 25см с облицовка камък
SW-02	.Интериорна стена 12см мазилка
SW-03	.Интериорна стена 12см гранитогрес
SLA-01	.Под над терен
SLA-02	.Под между етажи
SLA-03	.Под тераси
SLA-04	.Под мокри помещения
SLA-05	.Настилка двор
RT - 01	.Покрив дървен с керемида тип "Турска"

ФИНИШИ ПОМЕЩЕНИЯ	ПОД	м2	СТЕНИ	м2	ТАВАНИ	м2
АНТРЕ	гранитогрес	8,60	мазилка	63,68	мазилка	8,86
ПЕРАЛНО	гранитогрес	2,40	мазилка	19,26	мазилка	2,47
СПАЛНЯ_1	гранитогрес	12,79	мазилка	33,58	мазилка	13,17
ТЕРАСА_1	гранитогрес	2,88				
СПАЛНЯ_2	гранитогрес	15,07	мазилка	55,84	мазилка	15,52
БАНЯ_2	гранитогрес	3,79	гранитогр.	23,29	влг ГК+латекс	3,90
ТЕРАСА_2	гранитогрес	2,89				
СПАЛНЯ _3	гранитогрес	15,07	мазилка	55,84	мазилка	15,52
БАНЯ_3	гранитогрес	3,79	гранитогр.	23,29	влг ГК+латекс	3,90
ТЕРАСА_3	гранитогрес	2,89				

КСС МАТЕРИАЛИ

подове сухи.....51,53м2
подове мокри.....18,64м2
стени сухи.....228,20м2
стени мокри.....46,58м2
тавани сухи.....55,54м2
тавани мокри.....7,80м2

ТЕХНИЧЕСКИ ДАННИ

РЗП ЕТАЖ.....90,98м2